


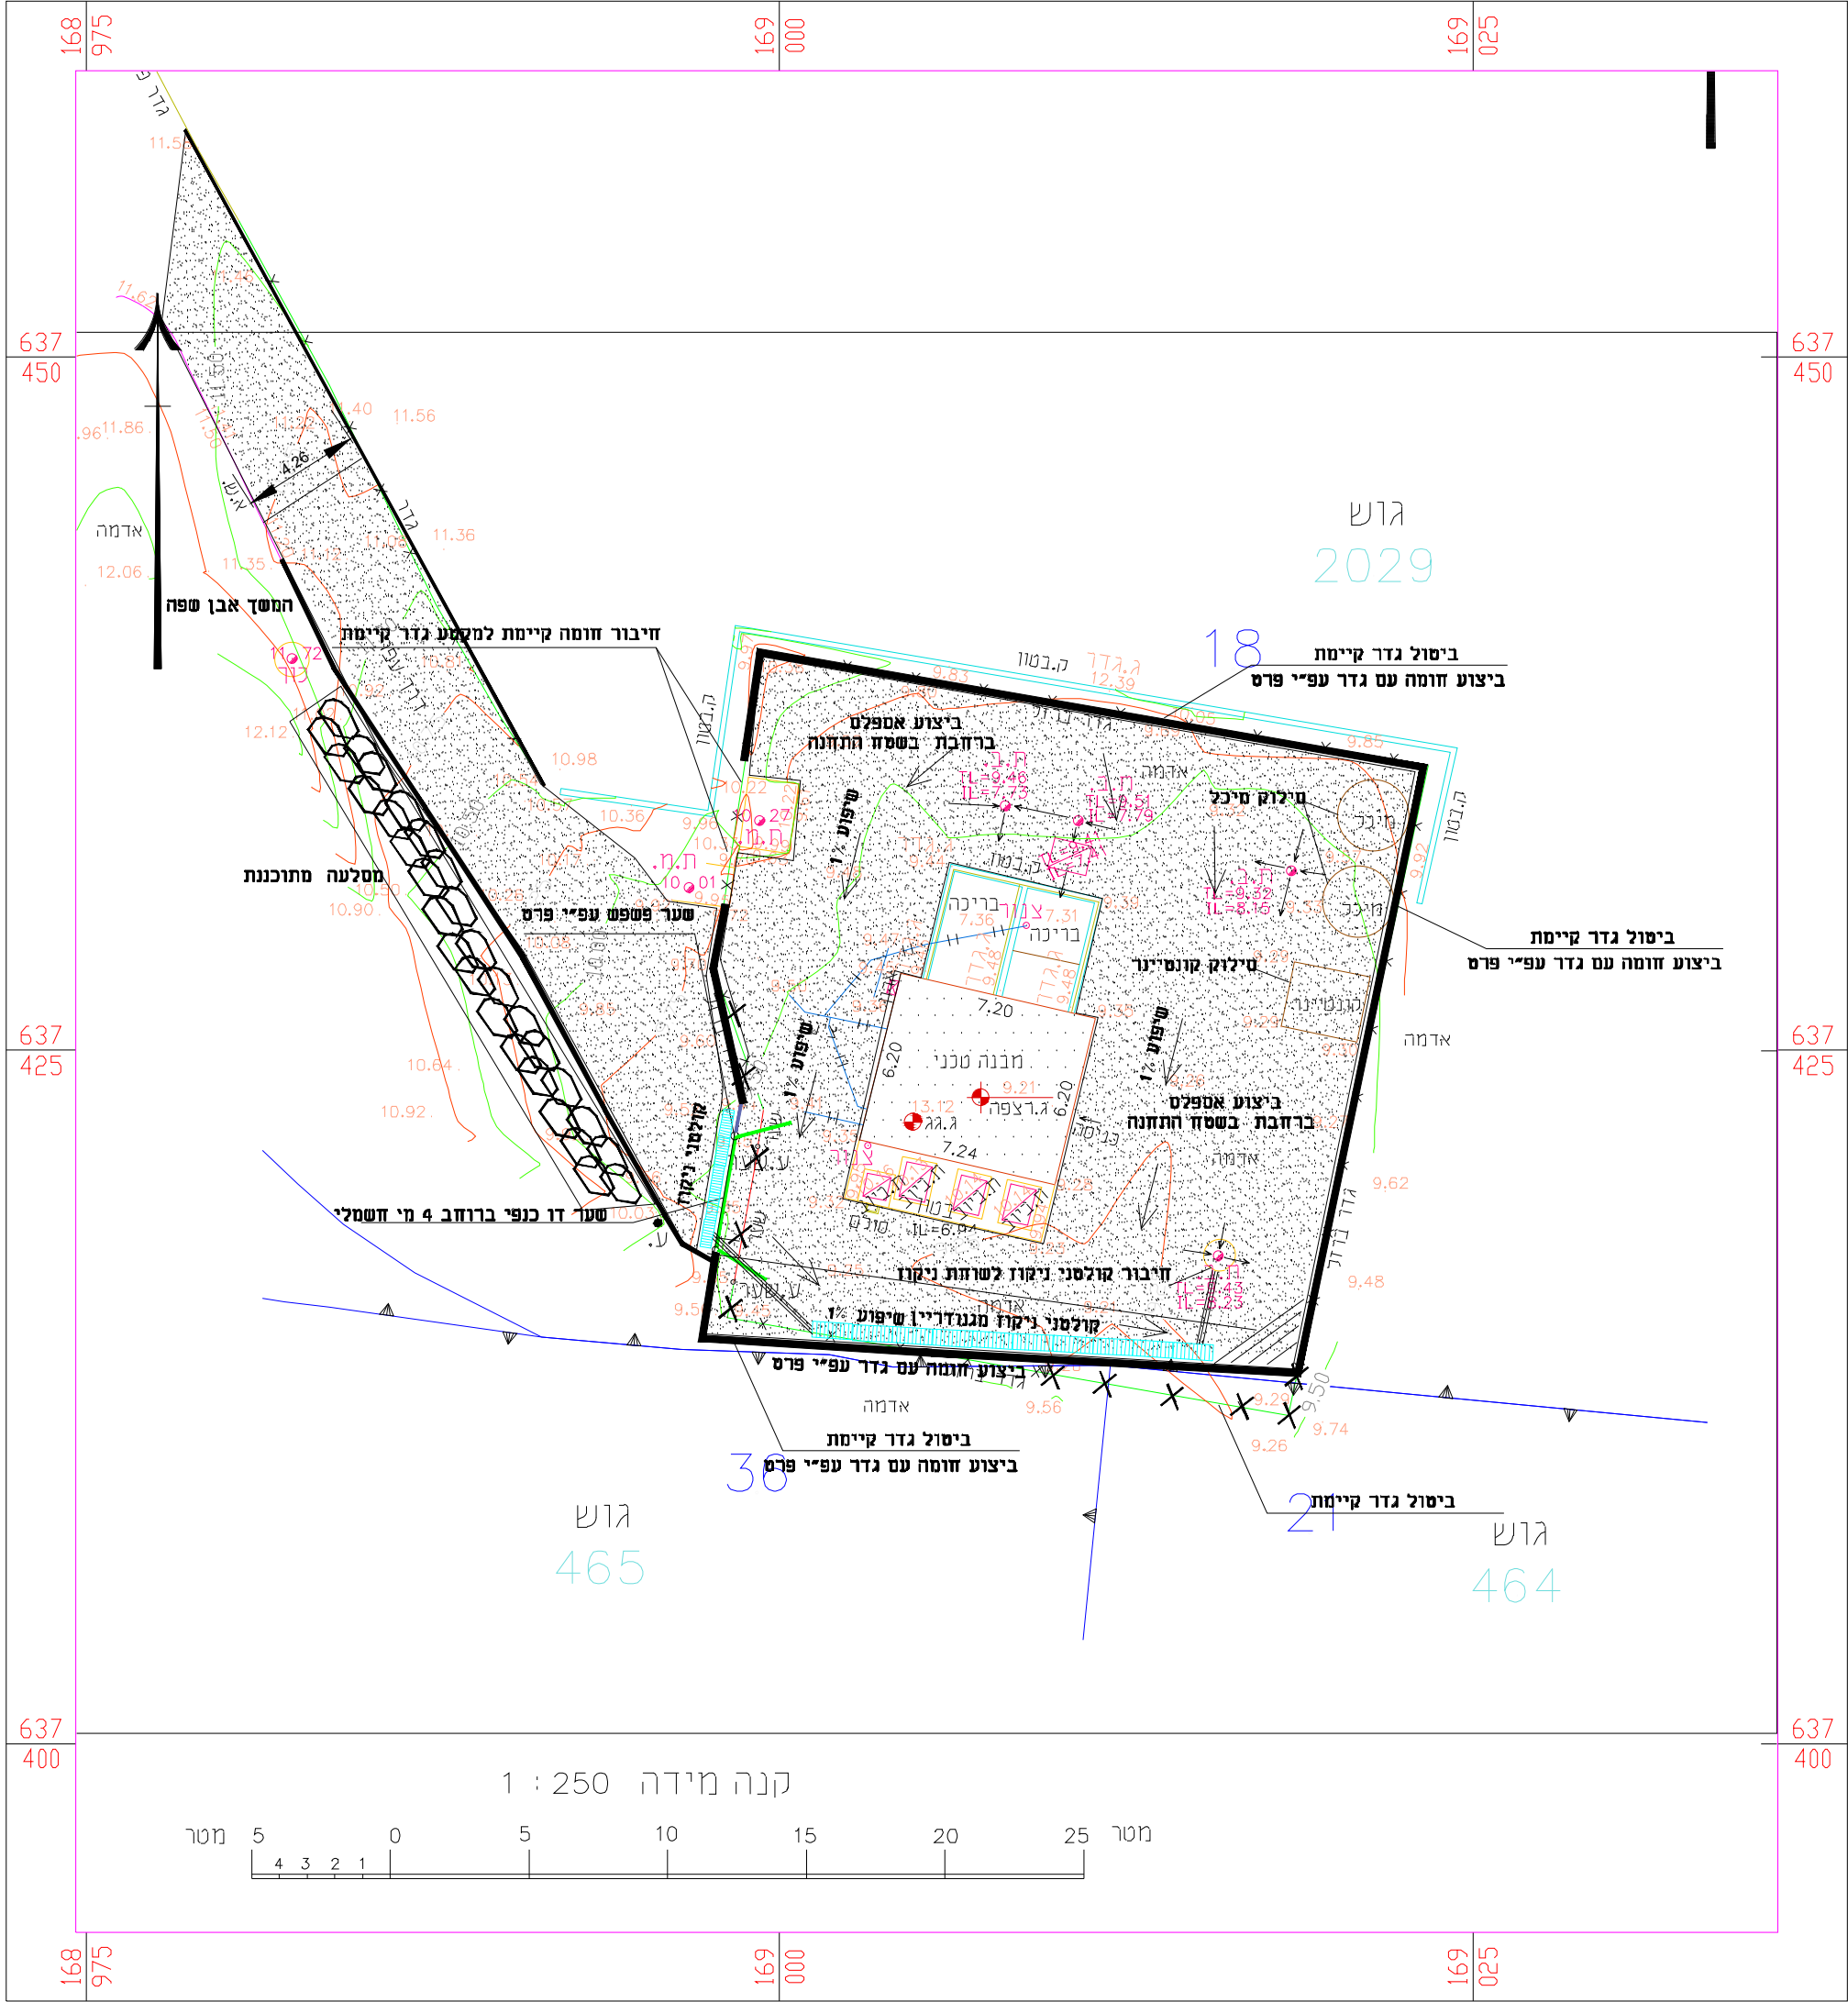

			3
			2
			1
מס	מחול\ נושא עדכון	תאריך	חתימה
לעיון	לאישור	למכרז	לביצוע
המזמין:			
יובלים אשדוד			
שם הפרויקט:			
שיפוץ ת"ש מטאפיק			
שם התכנית:			
תוכנית כללית ופיתוח			
מס' תכנית:		מס' עדכון	מס' סידורי
5359-001 / 00			
תכנון:	ע.א.	בקר:	תאריך:
			06.07.2025
שרטוט:	ע.א.	אישור:	קנה"מ:
		ע.א.	1:250
רח' מנוחה ונחלה 33 רחובות, 7624702 טל: 08-9455265 פקס: 08-9491866 www.watereng.co.il			
מיקום הקובץ			H:\10 - KOPAM_2\2025\10-25-5359\DWG\WORK\5359-1.dwg