




מצב קיים

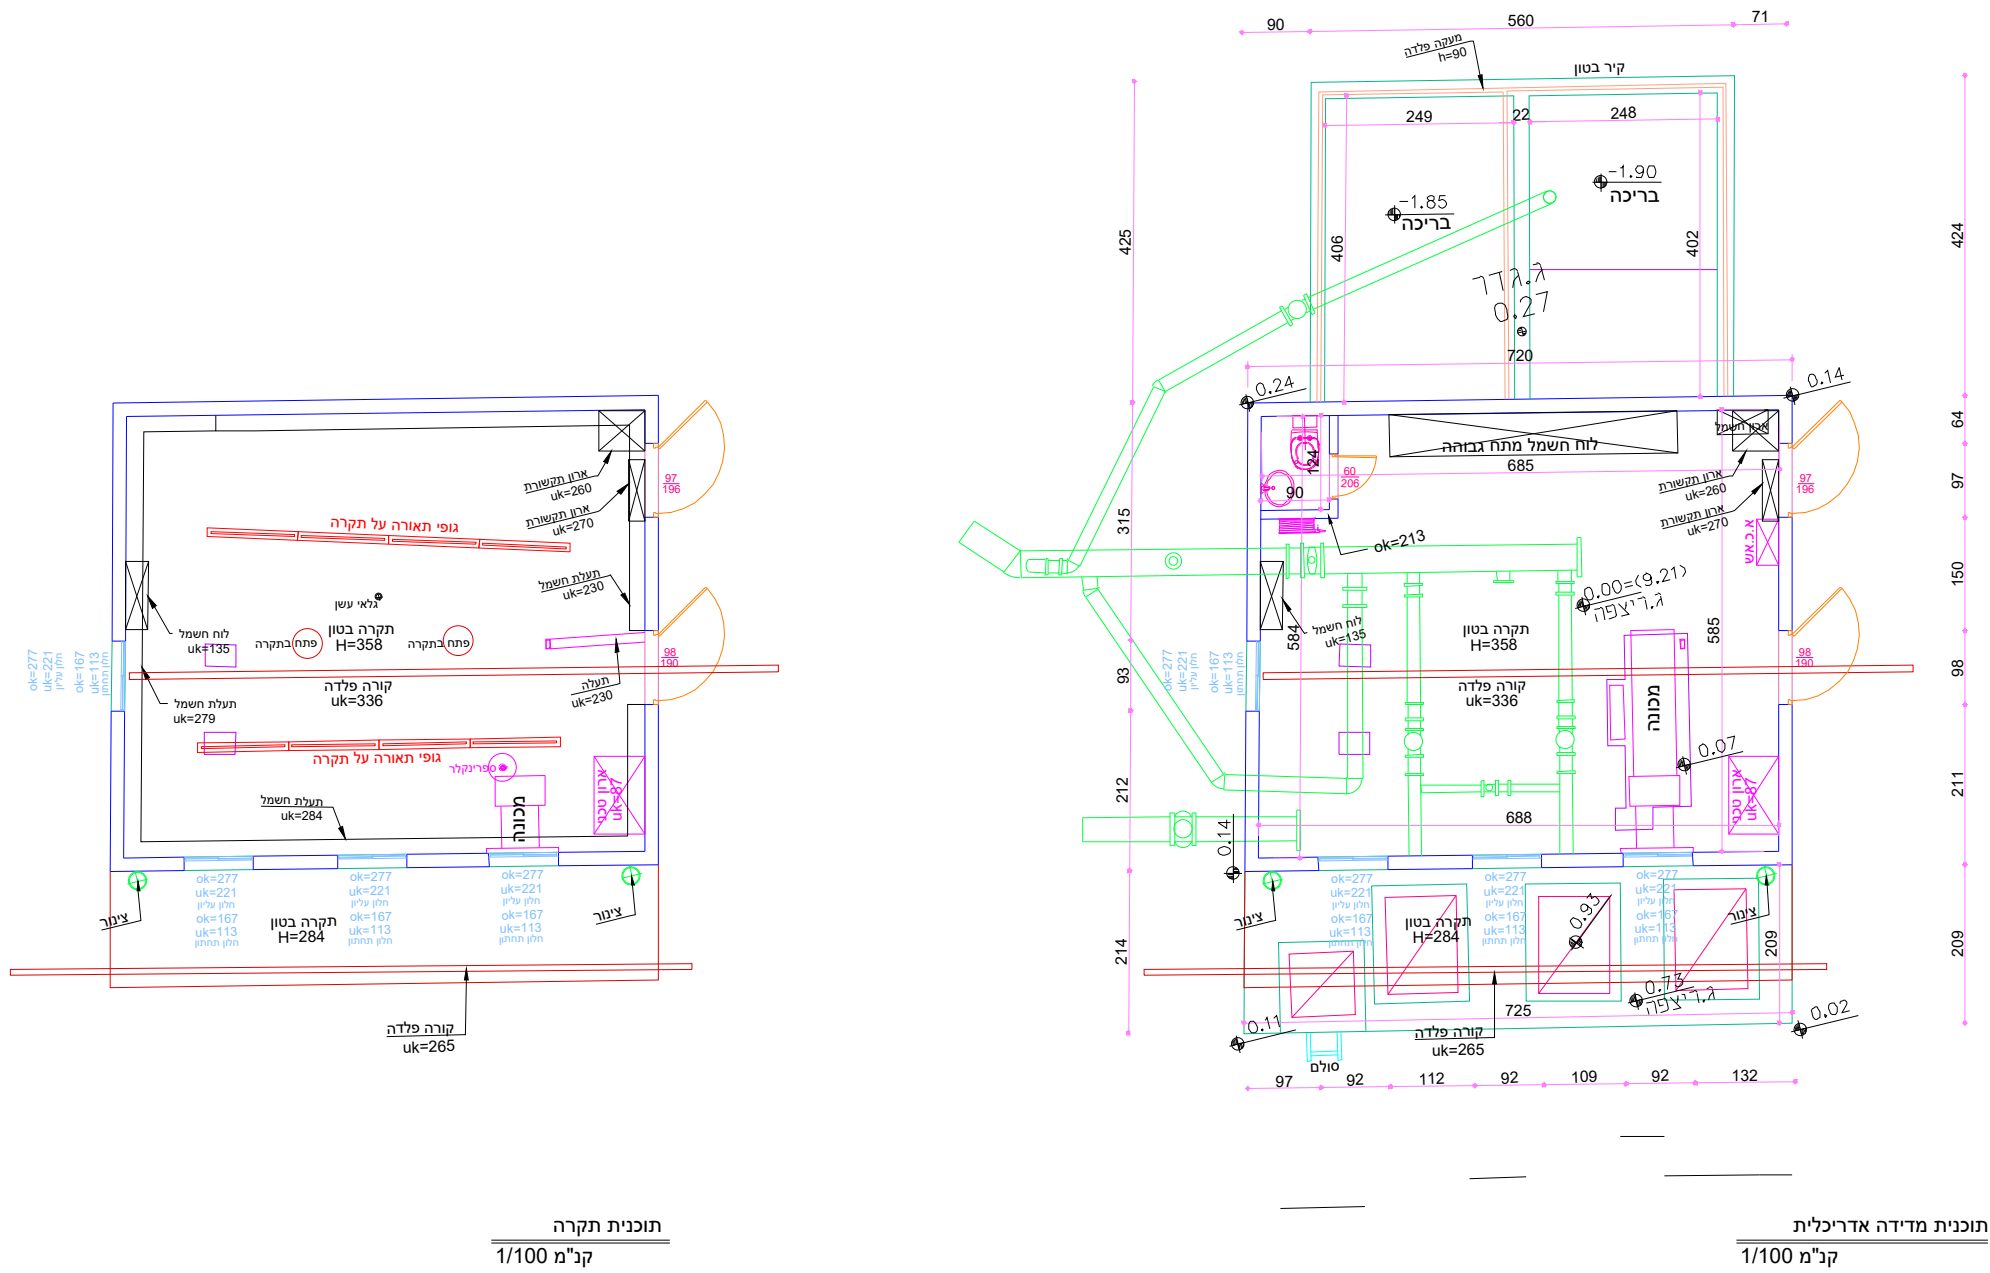


מצב מתוכנן חוץ מבנה

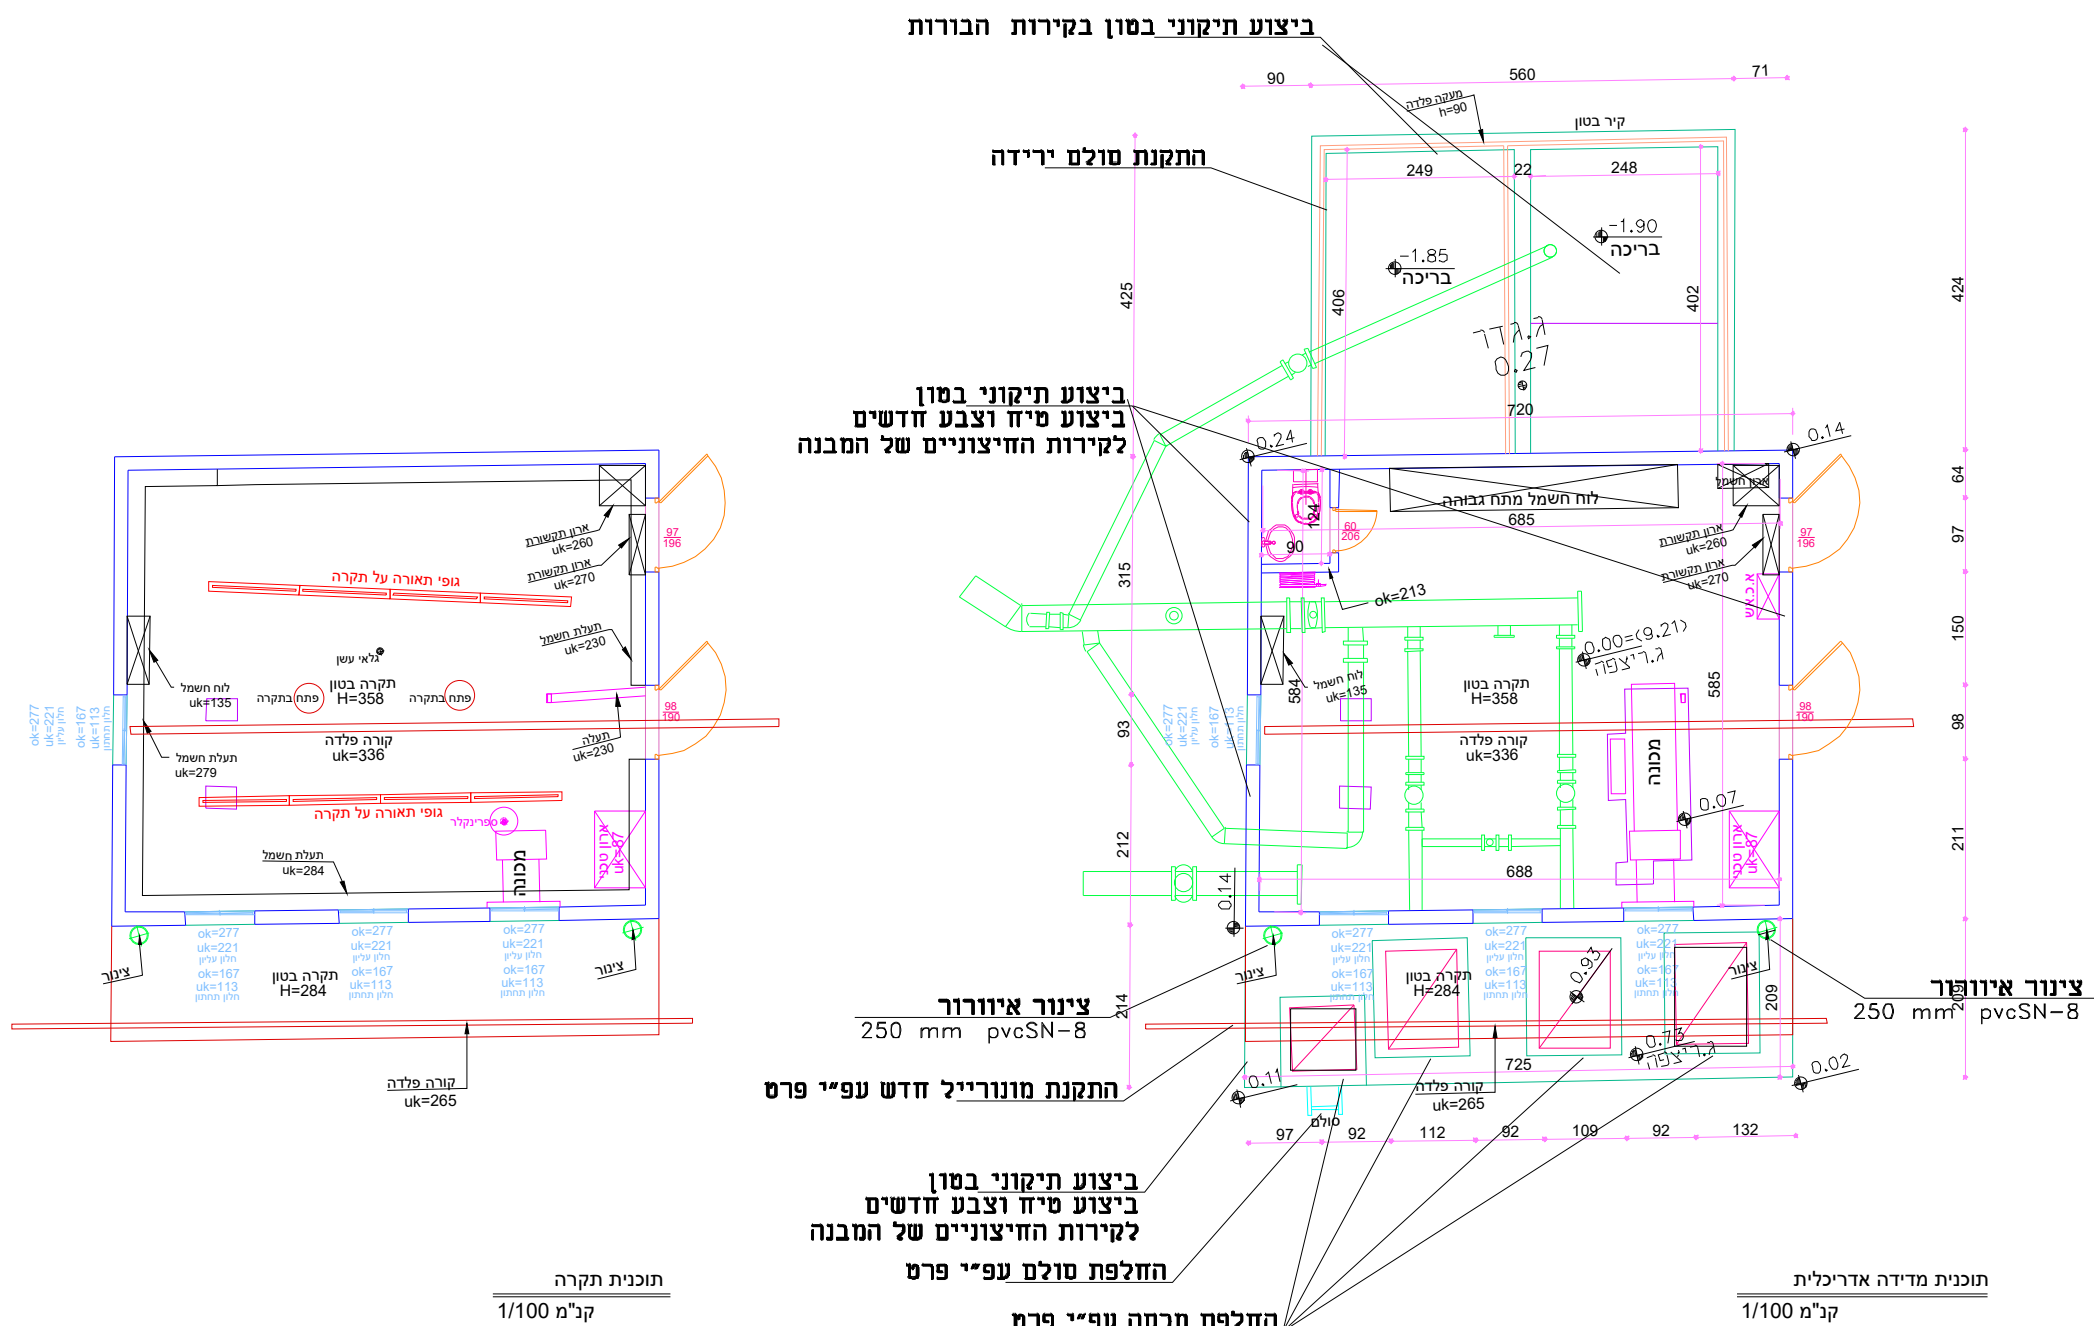

עבודות פירוק

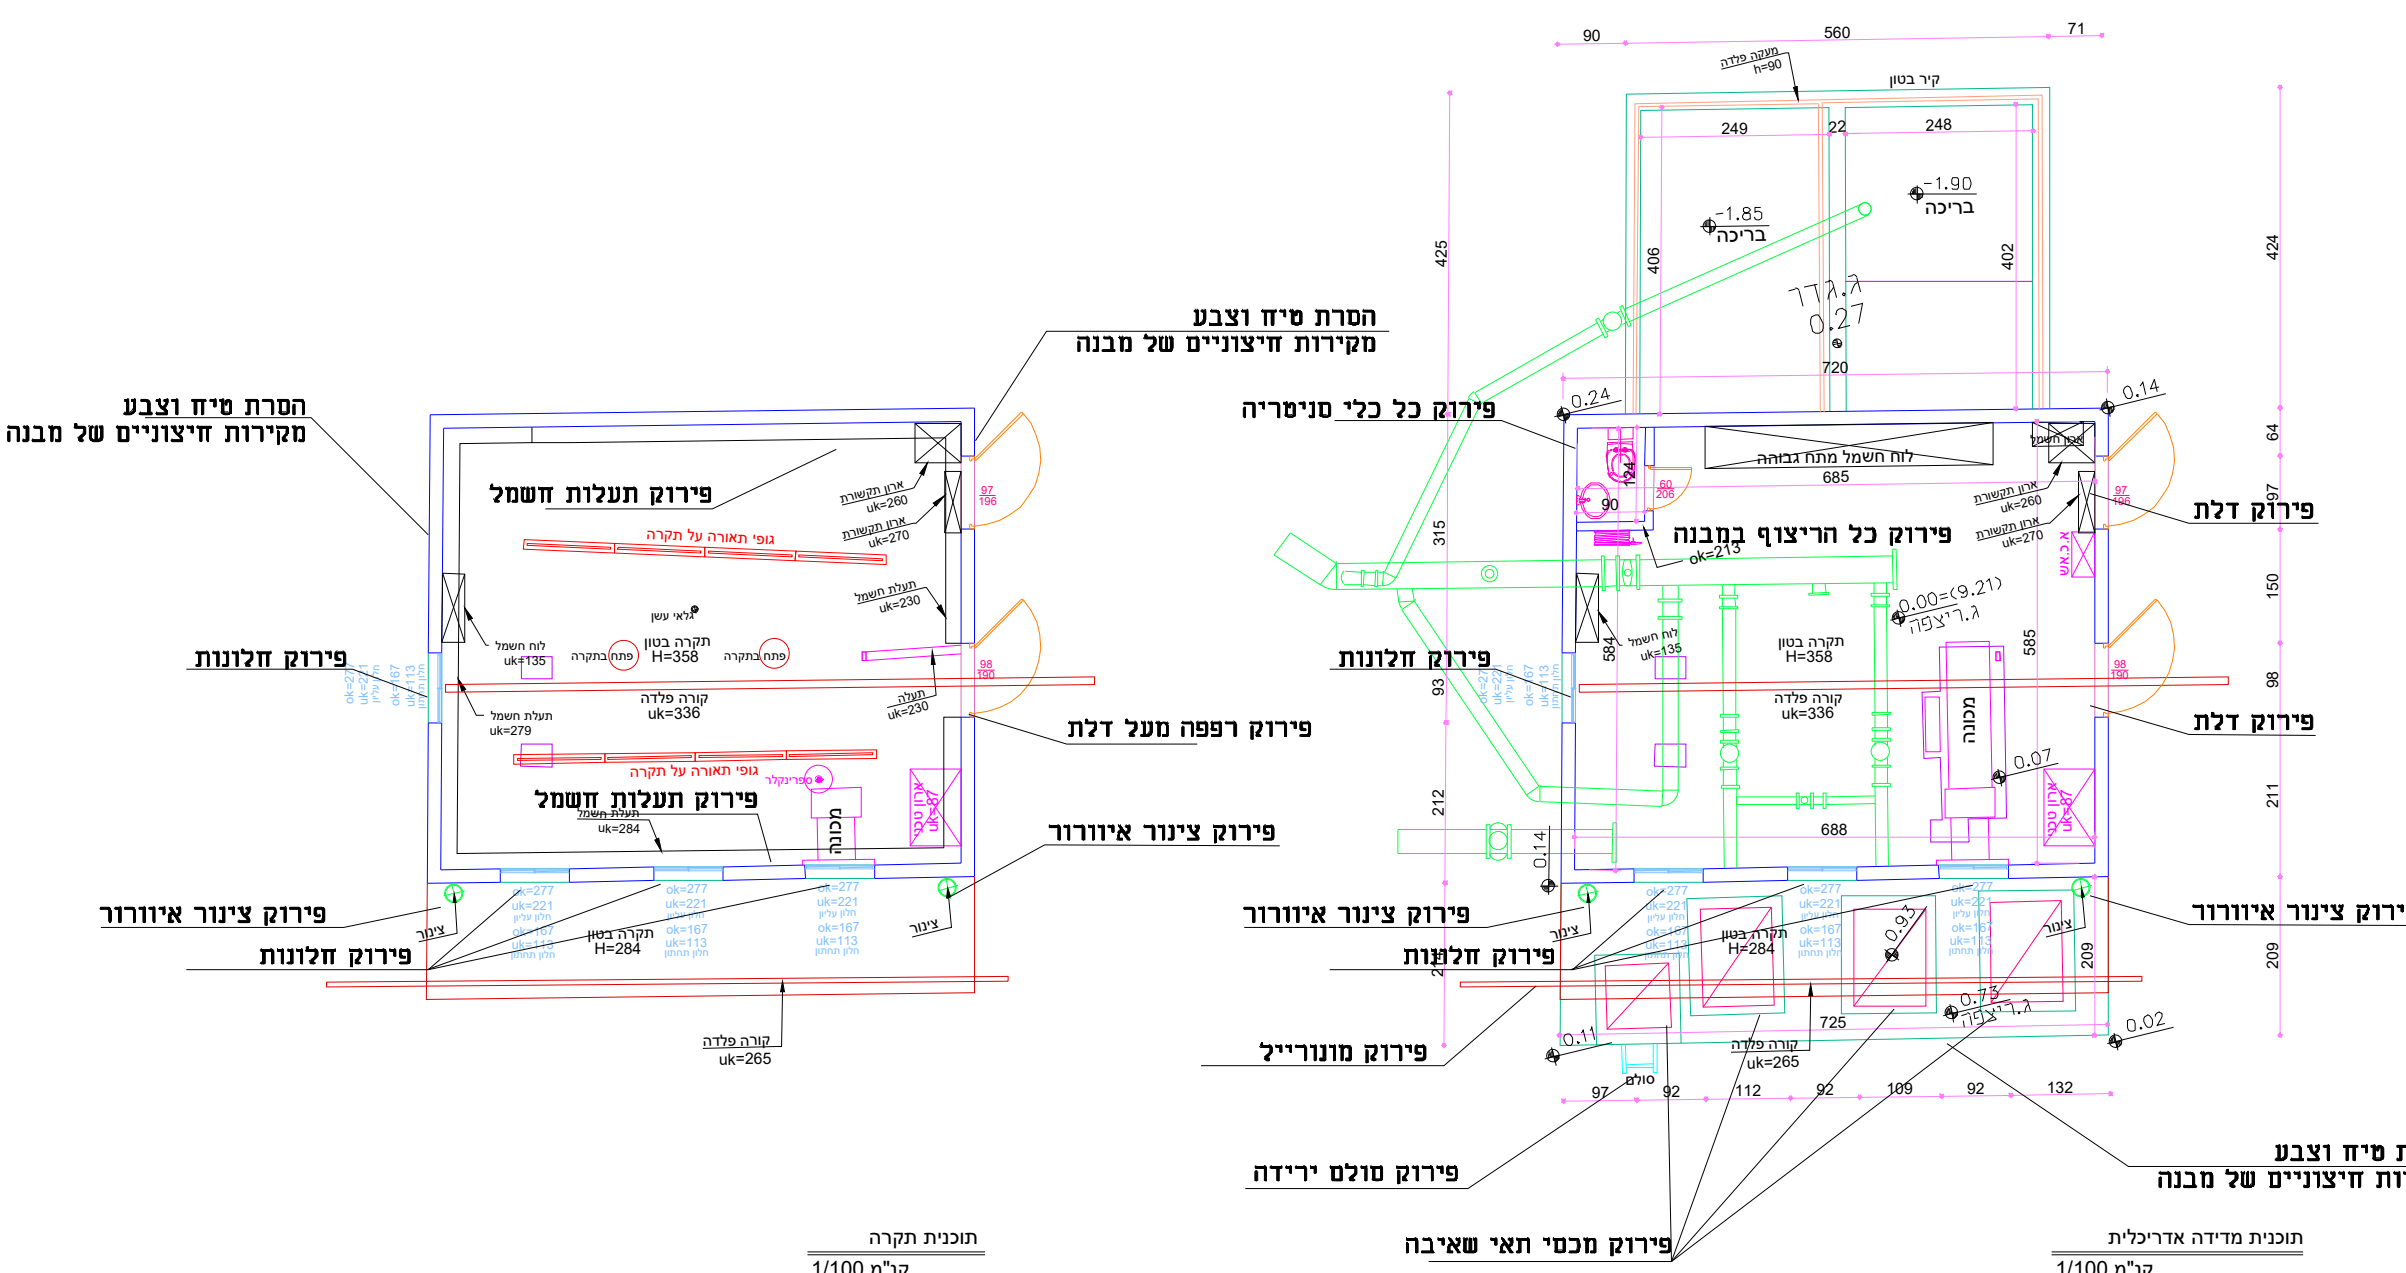

מצב מתוכנן פנים מבנה

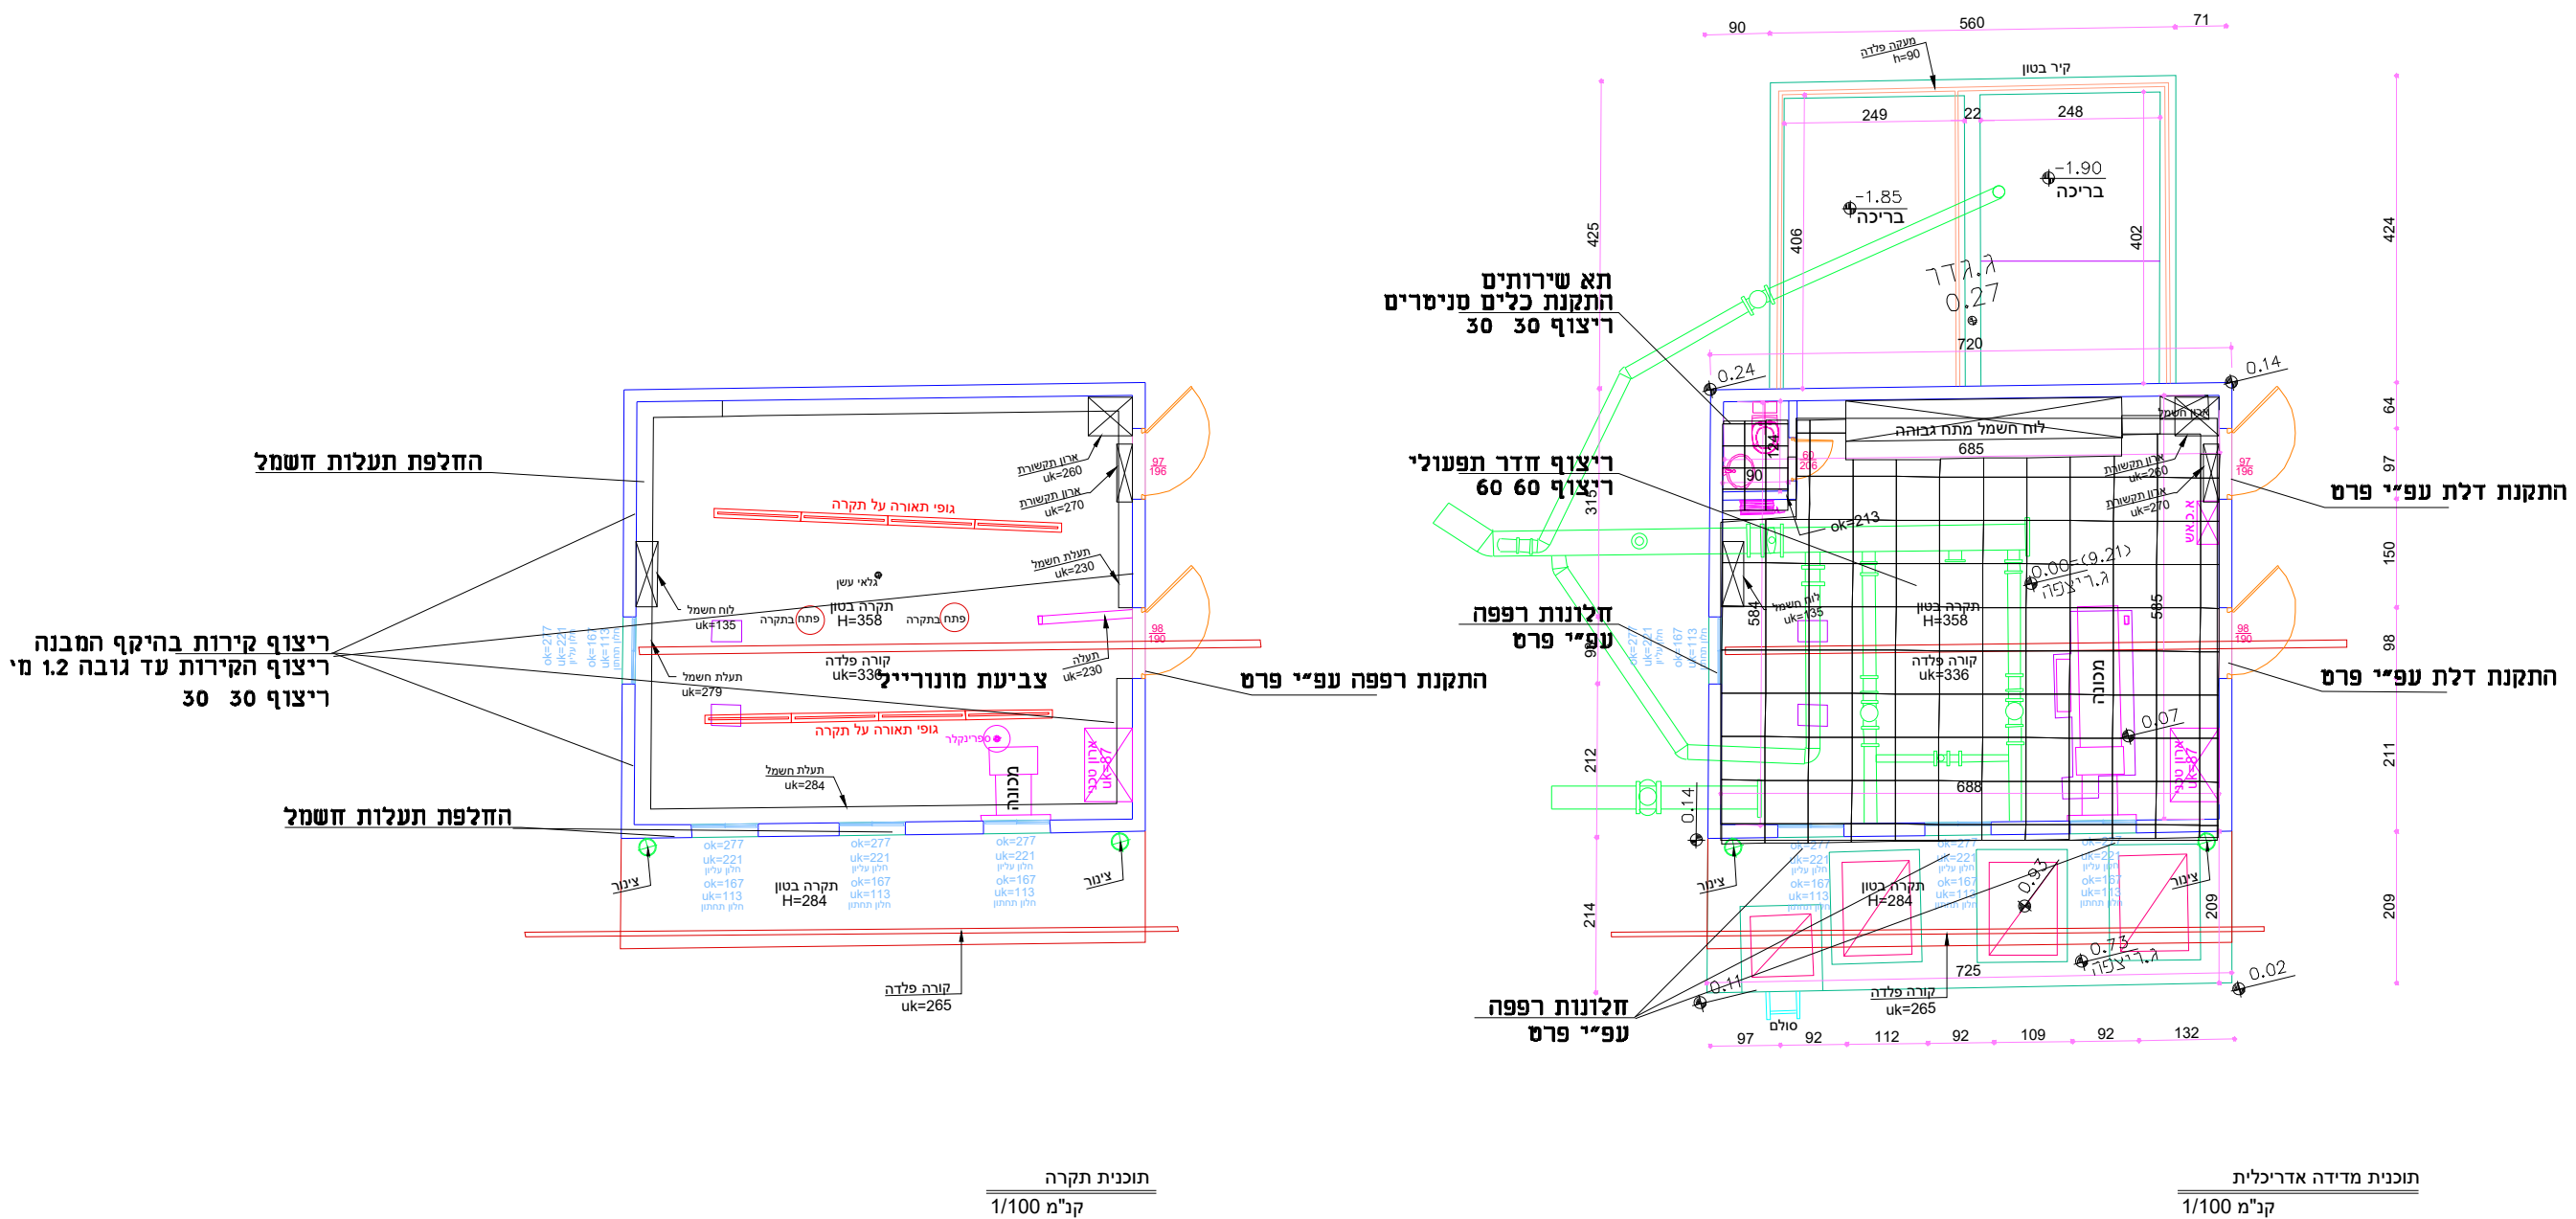

--	--	